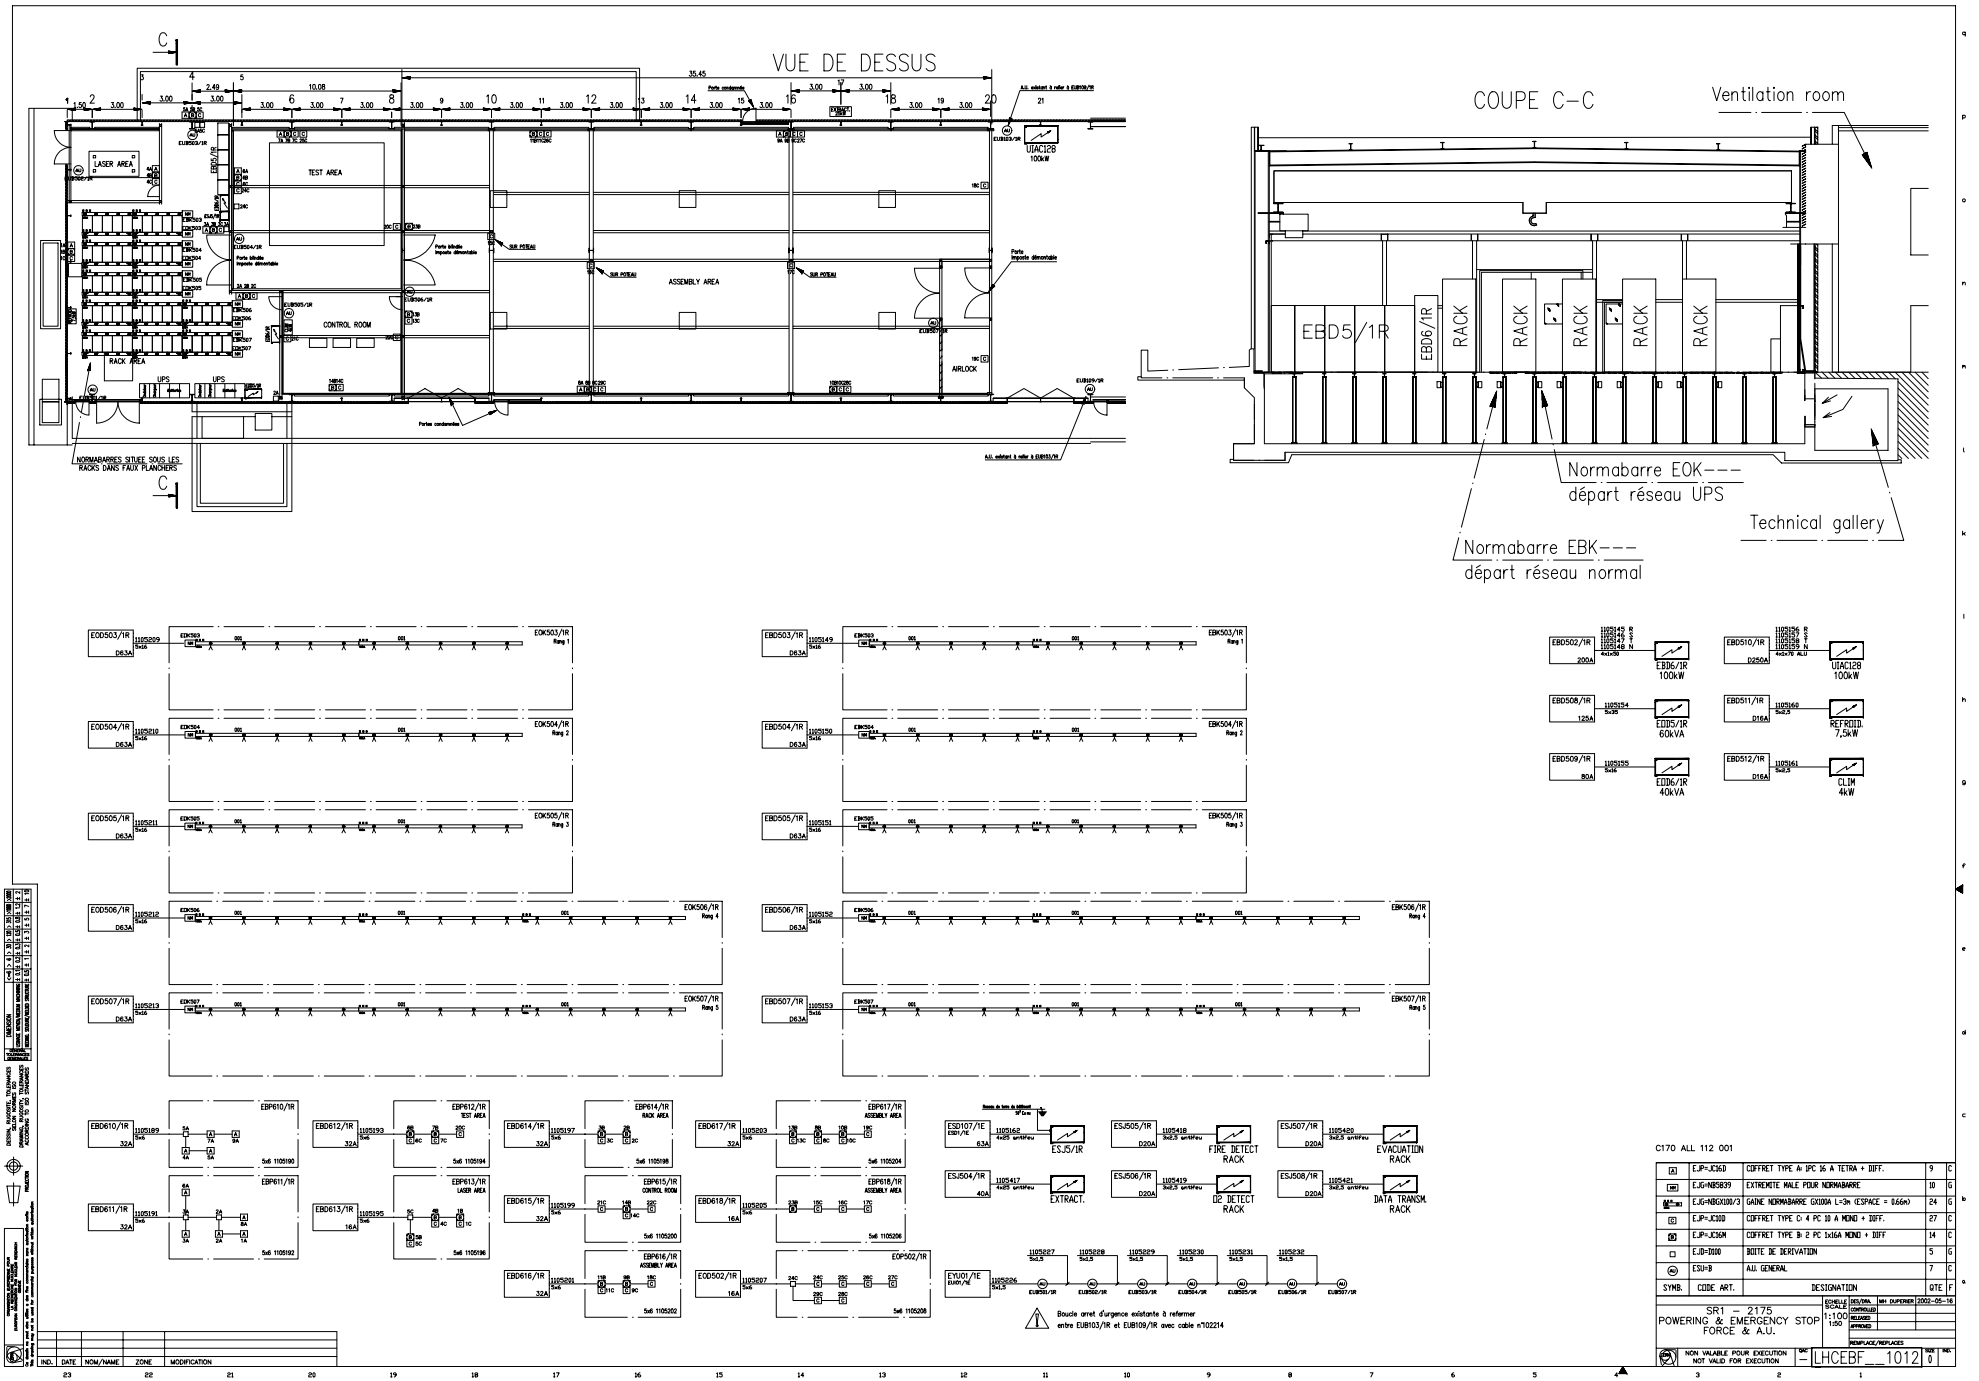
VUE DE DESSUS
COUPE C-C
Ventilation room
LASER AREA
TEST AREA
ASSEMBLY AREA
CONTROL ROOM
RACK AREA
AIRLOCK
UPS
UIAC128 100kW
NORMABARRES SITUEE SOUS LES RACKS DANS FAUX PLANCHERS
EBD5/1R
EBD6/1R
RACK
Normabarre EOK---
départ réseau UPS
Technical gallery
Normabarre EBK---
départ réseau normal
EOK503/1R
EOK504/1R
EOK505/1R
EOK506/1R
EOK507/1R
EBK503/1R
EBK504/1R
EBK505/1R
EBK506/1R
EBK507/1R
EBD502/1R
EBD508/1R
EBD509/1R
EBD510/1R
EBD511/1R
EBD512/1R
EBD6/1R 100kW
EBD5/1R 60kVA
EBD6/1R 40kVA
UIAC128 100kW
REFROID. 7,5kW
CLIM 4kW
EBP610/1R
EBP611/1R
EBP612/1R
EBP613/1R
EBP614/1R
EBP615/1R
EBP616/1R
EBP617/1R
EBP618/1R
EOP502/1R
ESJ5/1R
EXTRACT.
FIRE DETECT RACK
O2 DETECT RACK
EVACUATION RACK
DATA TRANSM. RACK
Boucle arret d'urgence existante à refermer entre EUB103/1R et EUB109/1R avec cable n°102214
C170 ALL 112 001
SR1 - 2175
POWERING & EMERGENCY STOP FORCE & A.U.
NON VALABLE POUR EXECUTION
NOT VALID FOR EXECUTION
LHCEBF__1012
2002-05-16